


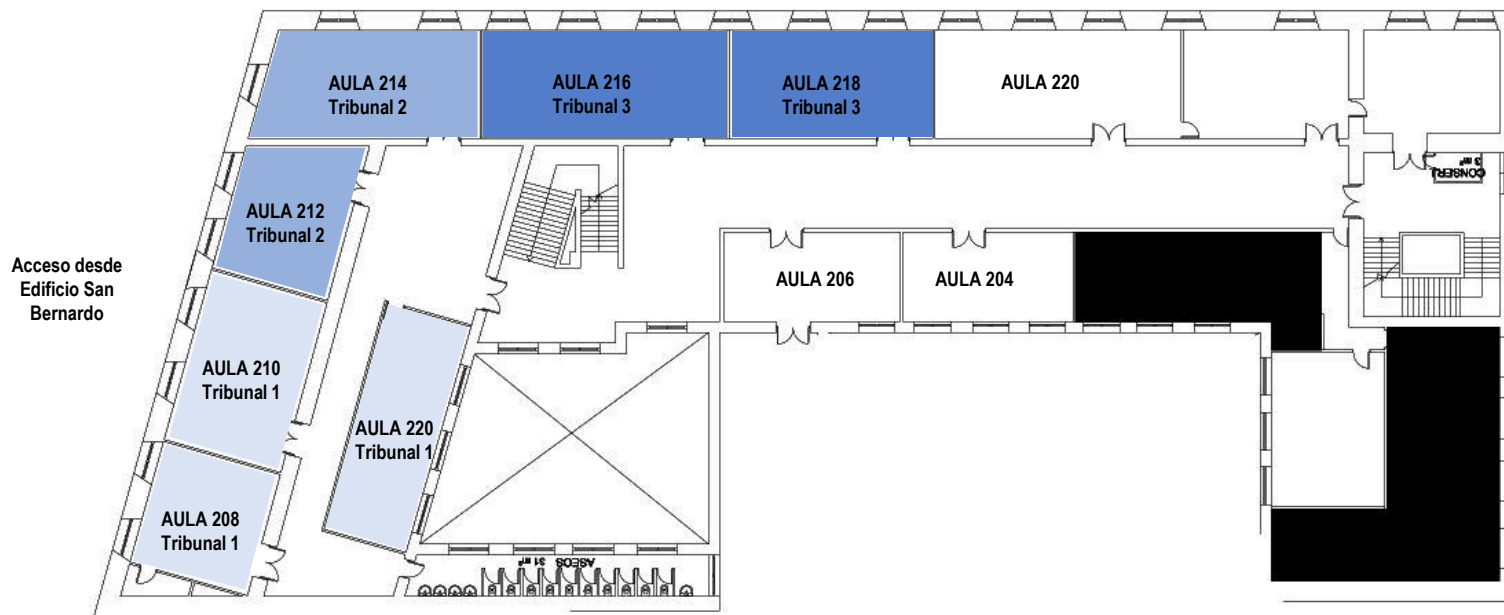

Plano IES Lope de Vega.
Edificio SAN BERNARDO.
Segunda Planta

**ESCUELA
DE ARTE
LA PALMA**
MADRID



OPOSICIONES 24-25
507. Dibujo artístico y color
Primera prueba. Parte B. Desarrollo de un tema

Fecha: 21/06/2025
Lugar: Instituto Lope de Vega. EDIFICIO SAN BERNARDO (entrada por c/ Daoiz, 5)
Aulas: T1: 208-210-220
T2: 212-214
T3: 216-218

